

ESTADO DO PIAUÍ

Prefeitura Municipal de Nova Santa Rita

Rua Demétrio Bento da Silva, Nº65 -Centro - Nova Santa Rita - PI
CEP: 64764-000 CNPJ:01.612.599/0001-87

LEI Nº. 241/2019.

“Dispõem sobre a aprovação da extensão e delimitação do Novo Perímetro Urbano do Município de Nova Santa Rita- PI e dá outras providências”.

O Prefeito do Município de Nova Santa Rita (PI), no uso das atribuições que por Lei lhe são conferido, FAZ SABER que o Poder legislativo Municipal aprova e ele, em nome do Povo de Nova Santa Rita, sanciona a seguinte Lei:

Art. 1º - Fica delimitado e aprovado o novo perímetro urbano da Cidade de Nova Santa Rita- Piauí, Sede do Município, para fins administrativos, urbanísticos e tributários, circunstanciados na forma do traçado urbano que integra a Lei, de acordo com o Mapa e Memorial Descritivo – Anexo I.


Art. 2º - Serão consideradas como área de expansão urbana as áreas em torno do distrito-sede conforme o Mapa e Memorial Descritivo – Anexo I a esse projeto.



Art. 3º - O imposto sobre a Propriedade Predial e Territorial Urbana– IPTU, ITBI, ICMS e demais tributos Municipais têm incidências sobre os imóveis localizados dentro da zona urbana do Município.

Art. 4º - A presente Lei entra em vigor na Data de sua publicação, Revogadas as disposições em contrário.

Registre-se, publique-se e cumpra-se.

Gabinete do Prefeito Municipal de Nova Santa Rita – PI. em 29 de outubro de 2019.

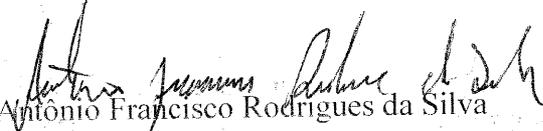
Antônio Francisco Rodrigues da Silva
Prefeito Municipal

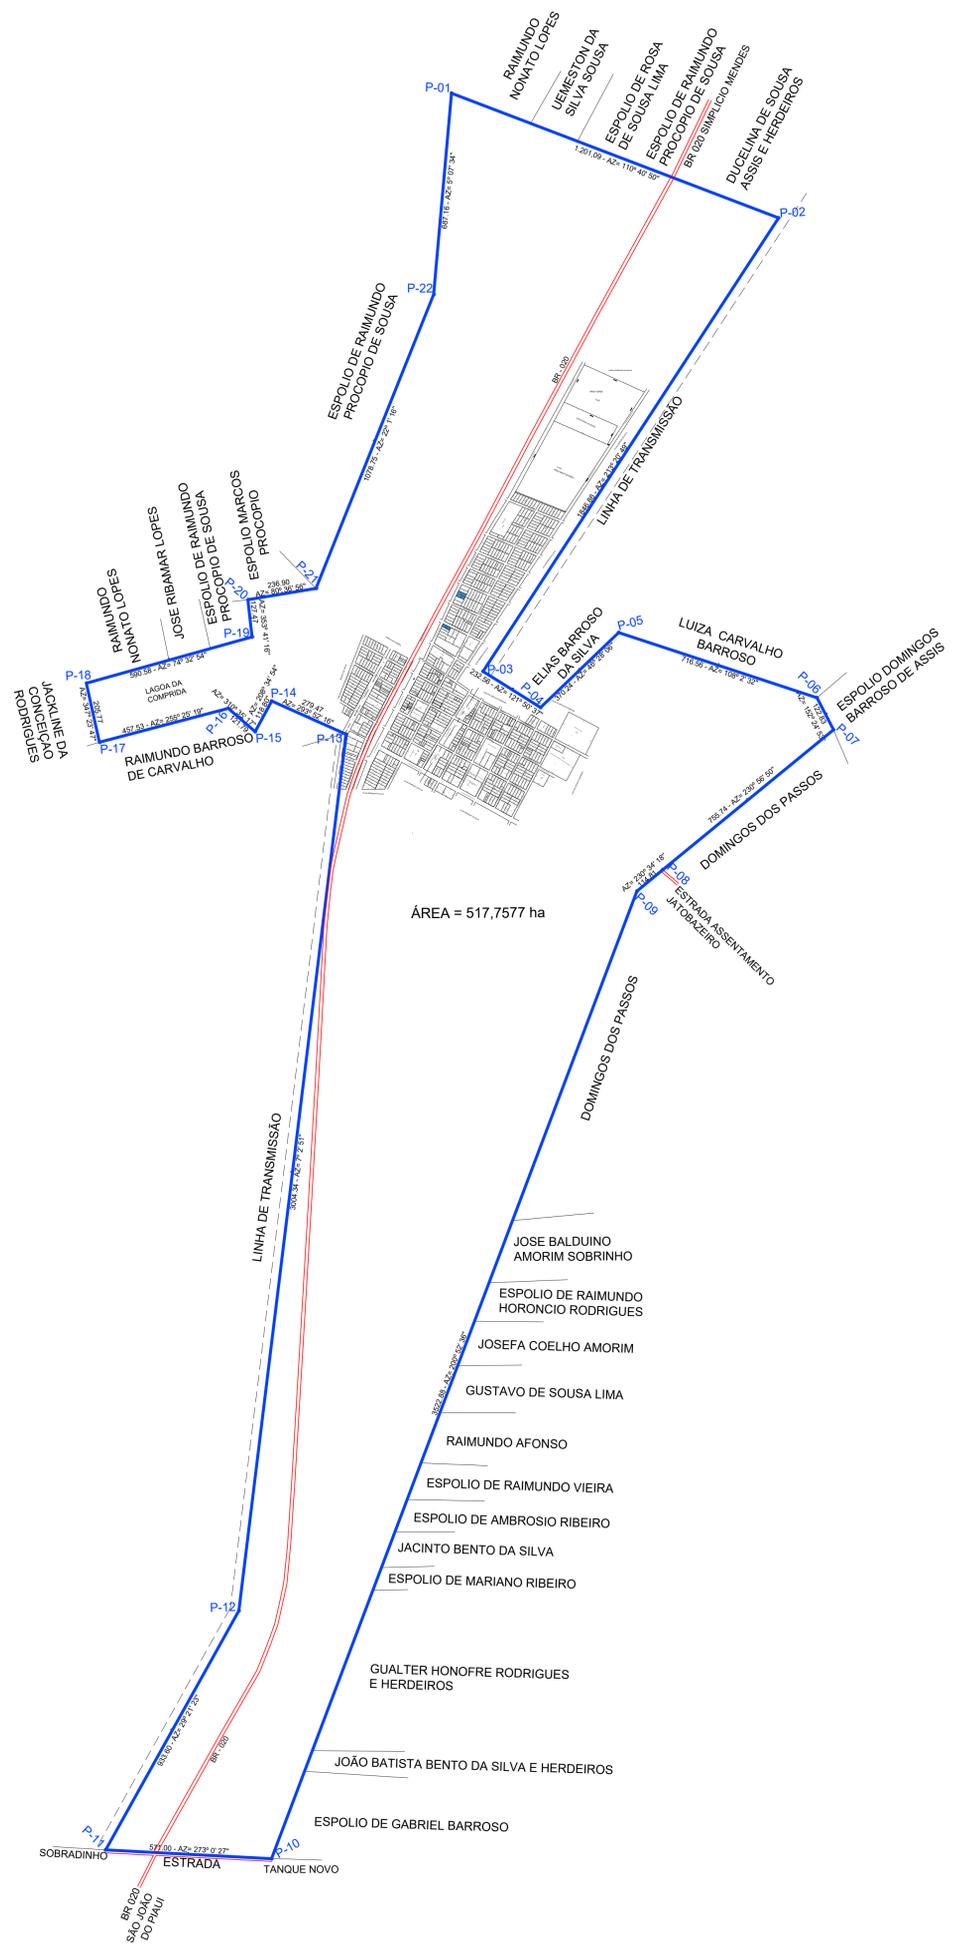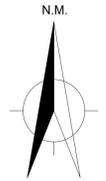

ÁREA GERAL										
De	Para	Coord. N(Y)	Coord. E(X)	Azimute	Distância	Fator K	Latitude	Longitude		
P-01	P-02	9.108.422,5964	825.312,2315	110°40'50"	1.201,09 m	1,00090978	08°03'18,795681"S	42°02'55,773192"W		
P-02	P-03	9.107.998,4245	826.435,9261	213°20'49"	1.846,86 m	1,00091884	08°03'32,325362"S	42°02'19,008073"W		
P-03	P-04	9.106.455,6370	825.420,6990	121°50'37"	232,56 m	1,00091065	08°04'22,736492"S	42°02'51,769690"W		
P-04	P-05	9.106.332,9390	825.618,2550	46°28'06"	370,24 m	1,00091224	08°04'26,680125"S	42°02'45,294366"W		
P-05	P-06	9.106.587,9450	825.886,6770	108°02'32"	716,56 m	1,00091440	08°04'16,323969"S	42°02'36,596025"W		
P-06	P-07	9.106.366,0120	826.568,0060	152°24'53"	122,83 m	1,00091991	08°04'25,380397"S	42°02'14,311633"W		
P-07	P-08	9.106.257,1445	826.624,8850	230°56'50"	755,74 m	1,00092037	08°04'28,907328"S	42°02'12,429840"W		
P-08	P-09	9.105.781,0000	826.038,0000	230°34'18"	114,81 m	1,00091562	08°04'44,530294"S	42°02'31,467219"W		
P-09	P-10	9.105.708,0810	825.949,3160	200°52'36"	3.522,88 m	1,00091491	08°04'46,922578"S	42°02'34,343760"W		
P-10	P-11	9.102.416,4760	824.693,9155	273°00'27"	571,00 m	1,00090480	08°06'34,263184"S	42°03'14,530247"W		
P-11	P-12	9.102.446,4360	824.123,6980	29°21'23"	933,60 m	1,00090022	08°06'33,423369"S	42°03'33,145532"W		
P-12	P-13	9.103.260,1530	824.581,3890	7°02'51"	3.004,34 m	1,00090389	08°06'06,852910"S	42°03'18,402083"W		
P-13	P-14	9.106.241,7970	824.950,0030	293°52'16"	279,47 m	1,00090686	08°04'29,801462"S	42°03'07,078205"W		
P-14	P-15	9.106.354,8940	824.694,4360	208°34'54"	118,80 m	1,00090480	08°04'26,183583"S	42°03'15,444190"W		
P-15	P-16	9.106.250,5700	824.637,6000	310°35'17"	121,79 m	1,00090435	08°04'29,589618"S	42°03'17,274182"W		
P-16	P-17	9.106.329,8100	824.545,1100	255°25'19"	457,53 m	1,00090360	08°04'27,034419"S	42°03'20,310874"W		
P-17	P-18	9.106.214,6500	824.102,3100	347°23'47"	205,77 m	1,00090005	08°04'30,883466"S	42°03'34,732635"W		
P-18	P-19	9.106.415,4600	824.057,4100	74°32'54"	590,58 m	1,00089969	08°04'24,363511"S	42°03'36,245028"W		
P-19	P-20	9.106.572,8060	824.626,6410	353°41'16"	127,47 m	1,00090426	08°04'19,112888"S	42°03'17,707755"W		
P-20	P-21	9.106.699,5030	824.612,6260	80°36'56"	236,91 m	1,00090415	08°04'14,995919"S	42°03'18,194933"W		
P-21	P-22	9.106.738,1320	824.846,3600	22°01'16"	1.078,75 m	1,00090603	08°04'13,684762"S	42°03'10,577228"W		
P-22	P-01	9.107.738,1829	825.250,8340	5°07'34"	687,16 m	1,00090928	08°03'41,067540"S	42°02'57,615166"W		

Área: 517,7577 ha

17.296,75 m

CONVENÇÕES TOPOGRÁFICAS

NORTE



CONVENÇÕES

	REDE DE 75MM A IMPLANTAR
	REDE DE 150MM A IMPLANTAR
	REDE DE 50MM A IMPLANTAR
	ADUTORA DE 100MM A IMPLANTAR
	POÇO TUBULAR
	RESERVATÓRIO ELEVADO

PROJEÇÃO UNIVERSAL TRANSVERSA DE MERCATOR
 DATUM OFICIAL - SIRGAS2000
 MERIDIANO CENTRAL 45° WGR

LATITUDE = 6°10'12,7504" S
 LONGITUDE = 42°6'33,0797" W
 CONVERGÊNCIA MERIDIANA = -018'38,561"
 FATOR DE ESCALA - K = 1,00085891

M-11759
 ESCALA GRÁFICA 1:11.000



PREFEITURA MUNICIPAL DE NOVA SANTA RITA

ADMINSTR.	ÁREA
ANTÔNIO FRANCISCO RODRIGUES DA SILVA	517,7577 ha
MUNICÍPIO/UF	PERÍMETRO
NOVA SANTA RITA - PI	17.296,75 m
RESPONSÁVEL TÉCNICO	ESCALA
	1/10.000
	DATA
	SETEMBRO/2019